

BAMKH Siklósi Járási Hivatal  
Siklós

7800 Siklós, Dózsa Gy. u. 19. Pt. 14.

Szelvényszám: 04-131-1


DRÁVACSEPELY, külterület 60/4

# Térképmásolat

Iktatószám: 1/555/2016

Méretarány: 1:4000

Vetőlet: EO/V

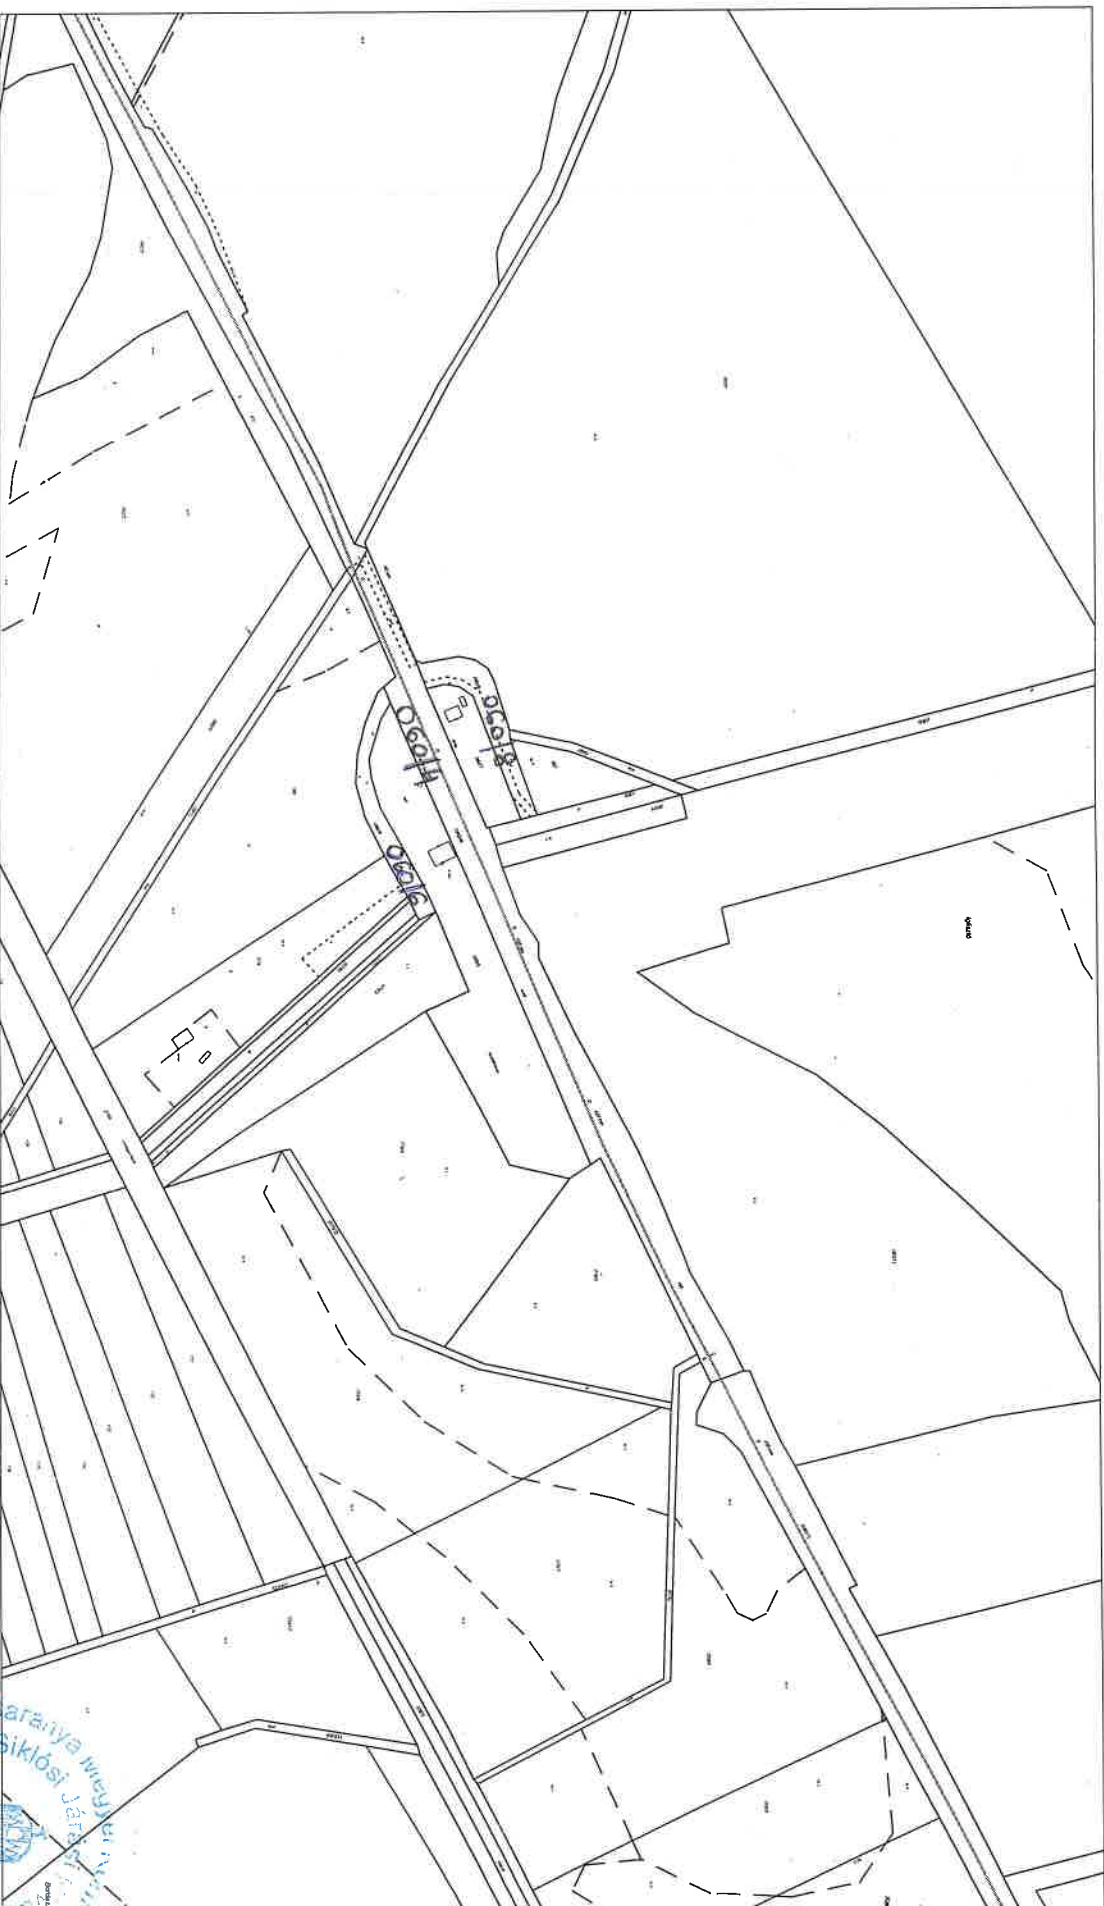

A térképmásolat a kiadást megelőző napig megegyező az ingatlan-nyilvántartási térképi adatbázis tartalmával.

Siklós, 2016. október 27.

*Németh Alexandra*

Németh Alexandra

