


# MECHANIKAI TISZTÍTÁS

# KOMPRESSZOR GÉPHÁZ

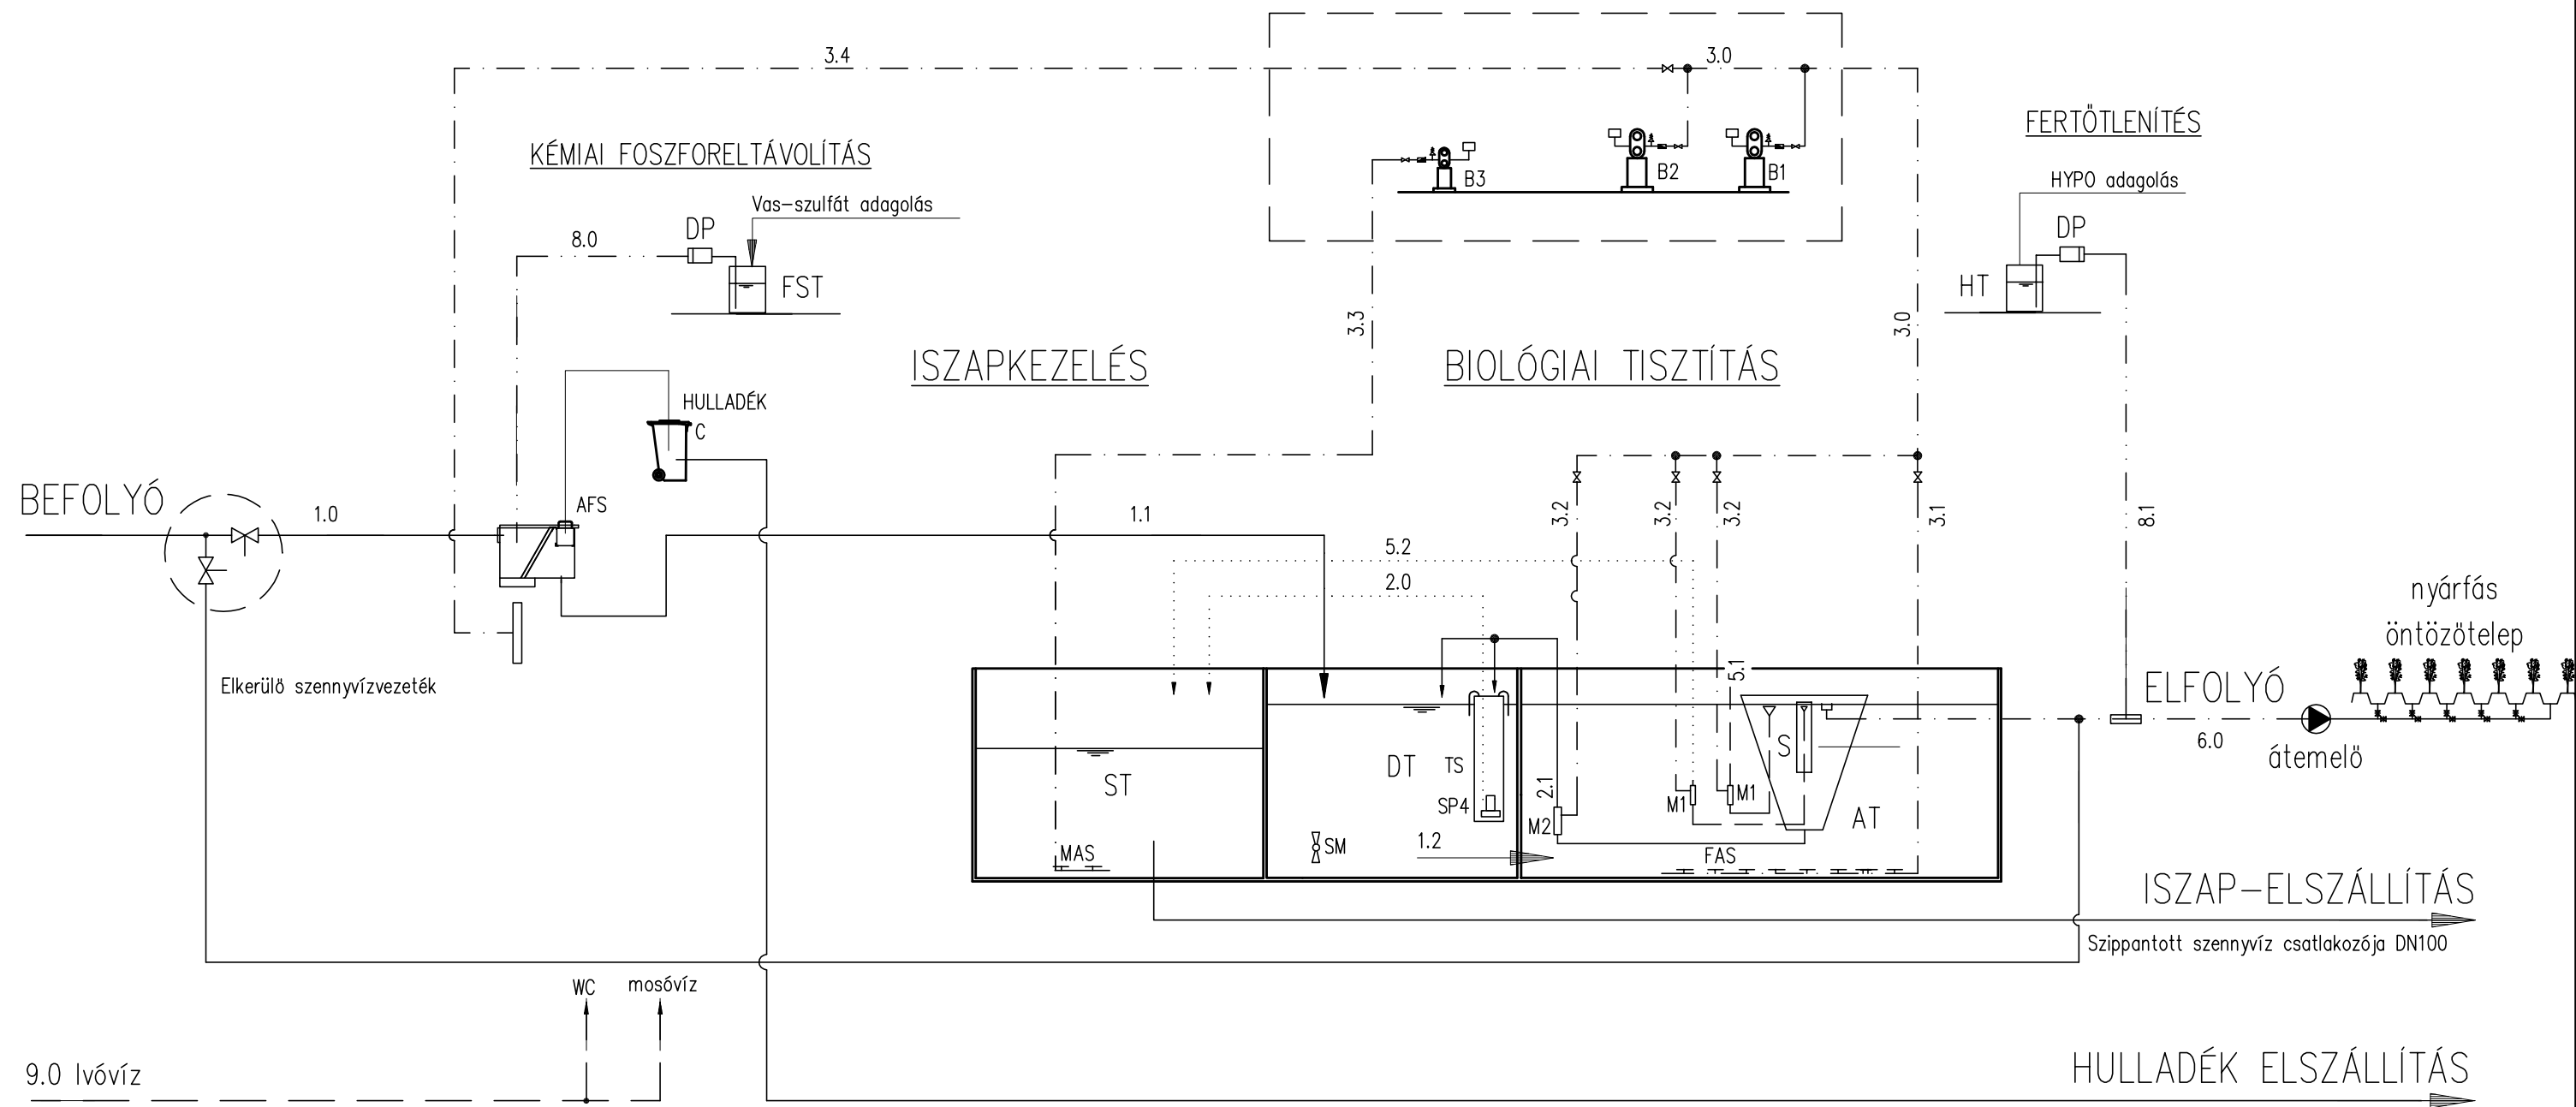

## GÉPEK ÉS BERENDEZÉSEK LISTÁJA:

DT	Denitrifikációs medence	1 tétel
AT	Oxidációs medence	1 tétel
S	Ülepítő kúp	1 tétel
ST	Iszaptároló	1 tétel
AFS	Levegőztetett rács	1 tétel
SP4	Merülő iszapzivattyú	1 tétel
B1,2	Kompresszor (AT levegőztetésére)	2 tétel
B3	Kompresszor (ST levegőztetésére)	1 tétel
SM	Merülő keverő – kiemelő berendezéssel	1 tétel
M1,2	Mamutszivattyúk DN100, DN150	4 tétel
C	Konténer	2 tétel
FAS	Finombuborékos levegőztető rendszer (PUM-68)	1 szett
MAS	Középbuborékos levegőztető rendszer (AME-P)	1 szett
DP	Adagoló szivattyú	1 tétel
FST	Vas-szulfát tároló tartály	1 tétel
HT	HYPO tároló tartály	1 tétel
TS	Iszap-sűrítés	1 tétel

## CSŐRENDSZER

1.0	Nyers szennyvíz – befolyó a SZVT-ba	PP
1.1	Előkezelte szennyvíz	-
1.2	Befolyó az oxidációs medencébe (AT)	-
2.0	Fülös iszap	PE
2.1	Recirkuláció	saválló acél, PVC
3.0	Levegő-osztószelep	saválló acél
3.1	Oxidációs medence levegőztetése	PE
3.2	Légáram a mamutszivattyúkhoz	PE
3.3	Iszaptároló levegőztetése	PE
3.4	Légáram a levegőztetett rácshoz	PE
5.1	Ülepítő kúp – vízfelszín tisztít.	saválló acél, PVC
5.2	Csillapító henger – vízfelszín tisztít.	saválló acél, PVC
6.0	Elfolyó	PVC
8.0	Koagulánsok adagolása	PE
8.1	HYPO adagolása	PE
9.0	Ivóvíz	PE

<b>Keresztes-Gréczi</b> Mérnöki Iroda és Szolgáltató Kft.		Ügyvezető: <i>Keresztes László</i>	Telefon: 510-254 510-252
Iroda: 7624 Pécs, Budai Nagy Antal u. 1.		Keresztes László	Fax: 510-254
Munka helye és Megnevezése:	Drávacsepely község csatornaműve Elvi vízjogi engedélyezési terv		Dátum: 2016. 04.
Méretarány: L.N.	Rajz tárgya: Biológiai szennyvíztisztító Technológiai folyamatára	Törzsszám: 4/2016	
Vezető tervező: Keresztes László	Szerkesztő-tervező: <i>Király Zoltán</i> Király Zoltán	Rajzszám: TT-3	
Engedély szám: VZ-T/02-0436			