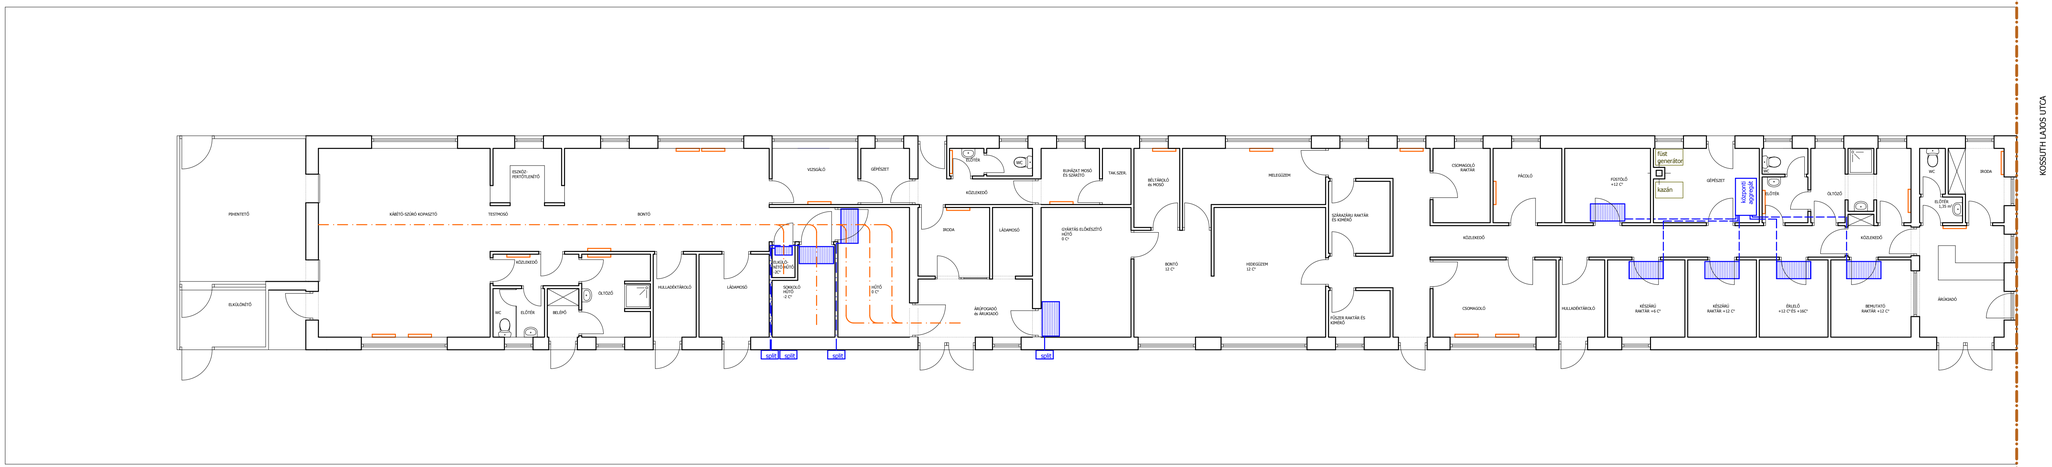

HŰTÉSI VEZETÉK, FALBAN SZERELVE

HŰTÉSI VEZETÉK, PADLÁSTÉRBEN SZERELVE

központi aggregát — Aspera hűtő aggregát

split — Pego Expert Digitális vezérlőszekrénnyel, elpárologtató- és split aggregát egységgel.

Lefele fújó beltéri egység

Acéllemez lapradiátor

TERVFAJTA:

DRÁVACSEHI, KOSSUTH L. u. 21. HRSZ.:95
KIS KAPACITÁSÚ VAGÓHÍD ÉS
HÚSFELDOLGOZÓ ÉPÜLET ÉPÍTÉSE

ENGEDÉLYEZÉSI TERV

±0,00 = 55,40 Bfm.

TERVEZŐ:

SZIEGLAND KFT
7625 PÉCS, VILMOS U. 21.

MEGBÍZÓ:

DRÁVACSEHI KÖZSÉG ÖNKORMÁNYZATA
7849 DRÁVACSEHI, KOSSUTH L. U. 2.

RAJZ MEGNEVEZÉSE:

HŰTÉSI-FŰTÉSI TERV

TERVEZŐ:	
ÉPÍTÉSZ:	Szieg! Adrián
TERVEZŐ:	Szieg! Adrián É3-02-0585

LÉPTÉK: M=1:100

DÁTUM: 2016.04.10.

T-3