


FÖLDSZINTI ALAPRAJZ

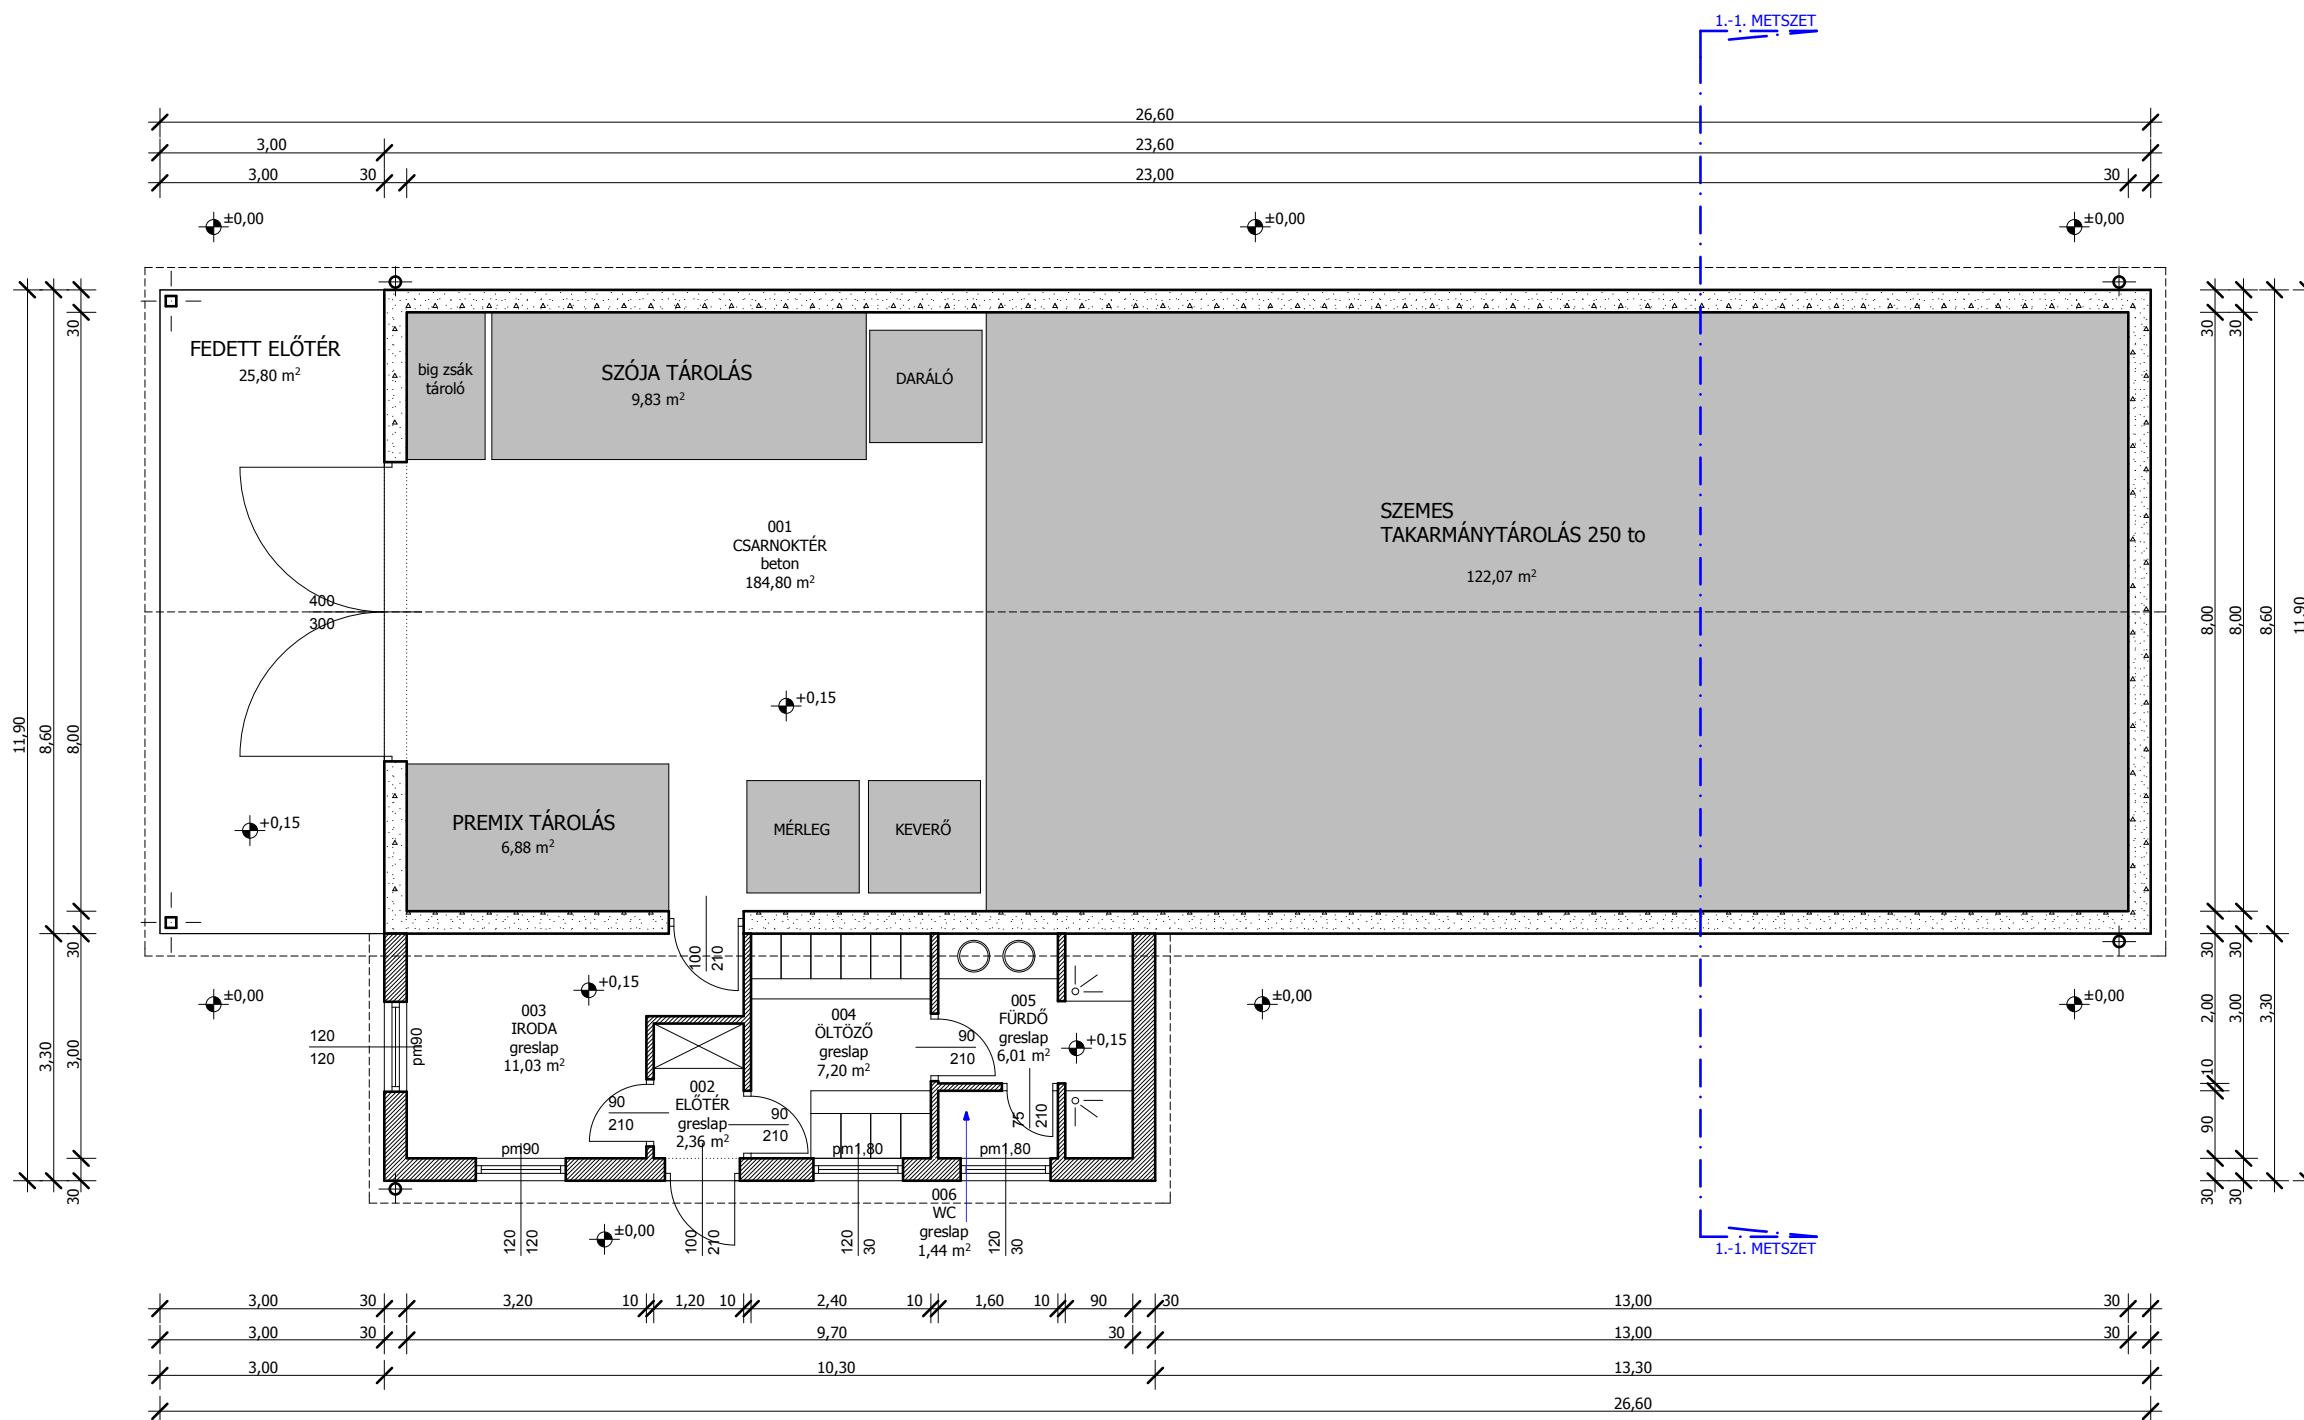

NETTÓ SZINTTERÜLET: 238,64 m²

TERVFAJTA:
SZAPORCA, HRSZ:0134/5
ÖNKORMÁNYZATI SERTÉSPROGRAM
DISZNÓUL és TAKARMÁNYKEVERŐ ÉPÜLET
ENGEDÉLYEZÉSI TERVE

+0,00 = 55,40 Bfm.

TERVEZŐ:
SZIEGLAND KFT
7625 PÉCS, VILMOS U. 21.

MEGBÍZÓ:
SZAPORCA KÖZSÉG ÖNKORMÁNYZATA
7843 SZAPORCA, KOSSUTH L. U. 5.

RAJZ MEGNEVEZÉSE:
TAKARMÁNY ELŐKÉSZÍTŐ ÉPÜLET

TERVEZŐ:	
ÉPÍTÉS:	Sziegl Adrián
TERVEZŐ:	Sziegl Adrián É3-02-0585
STATIKUS TERVEZŐ:	
LÉPTÉK:	M=1:100
DÁTUM:	2017.06.20.

E-5