

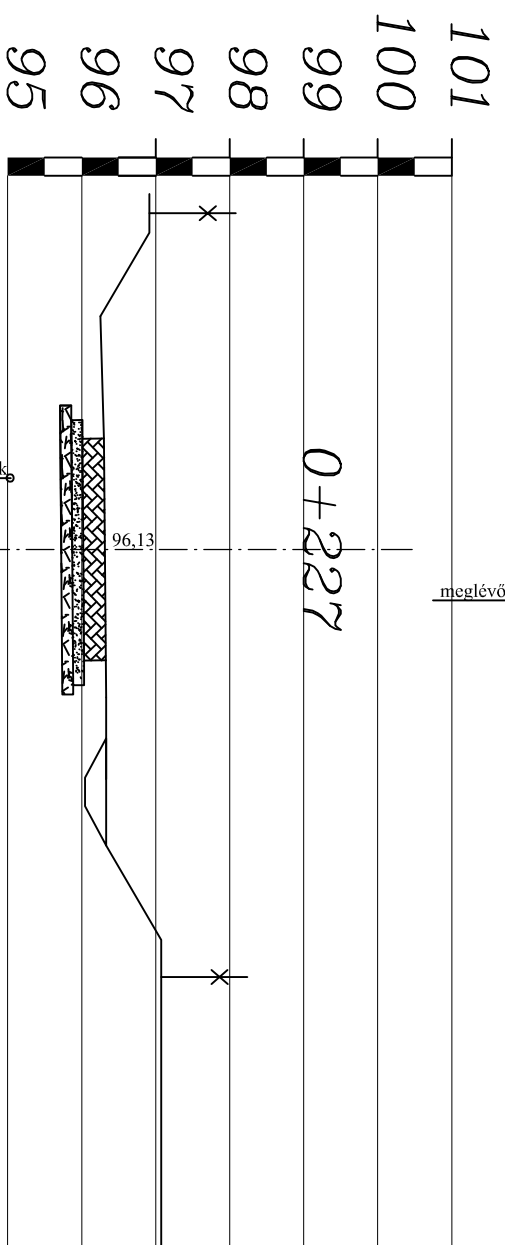
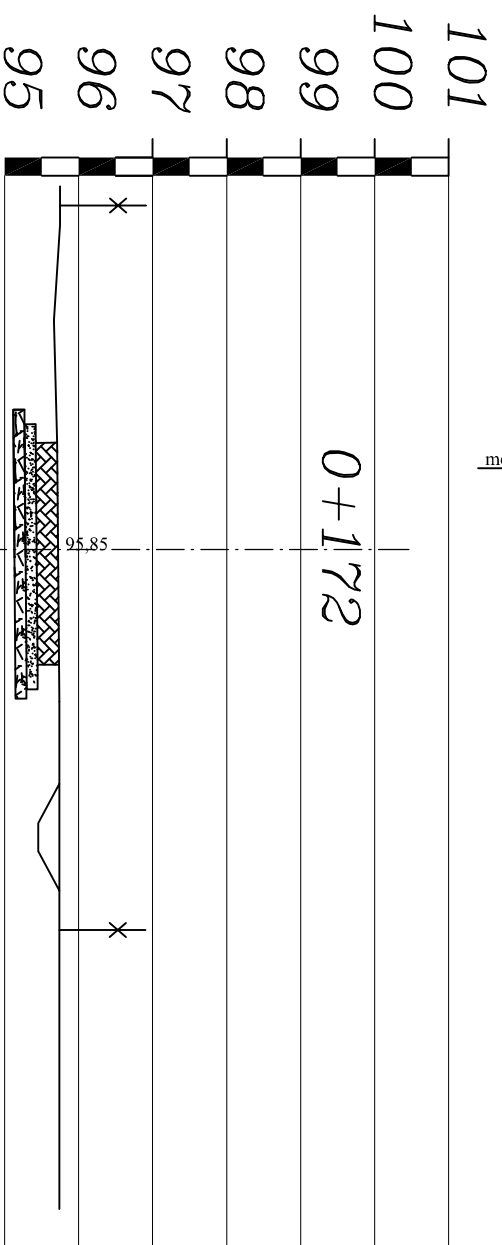
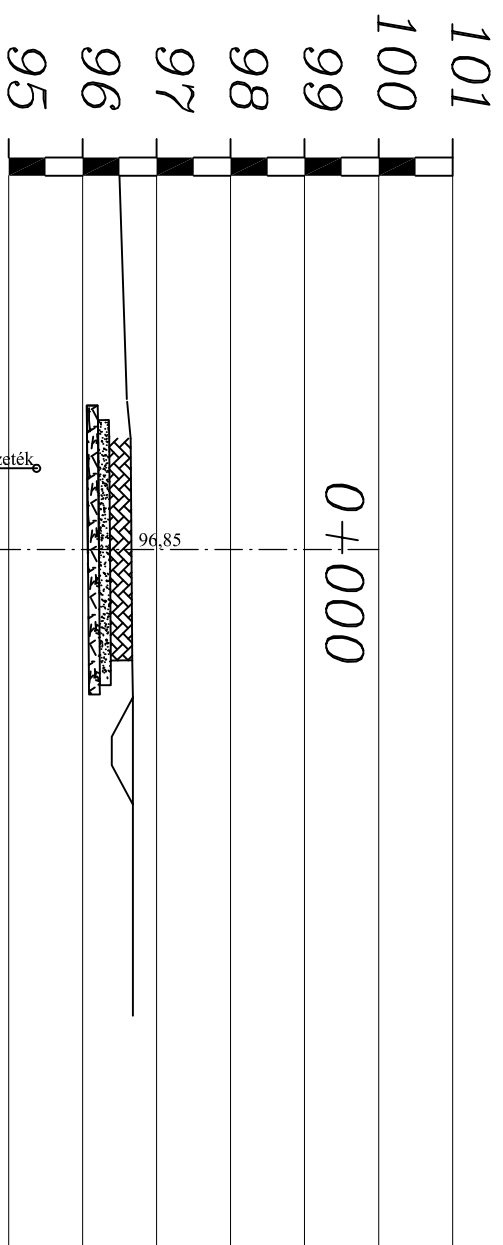



U-2 jelű út

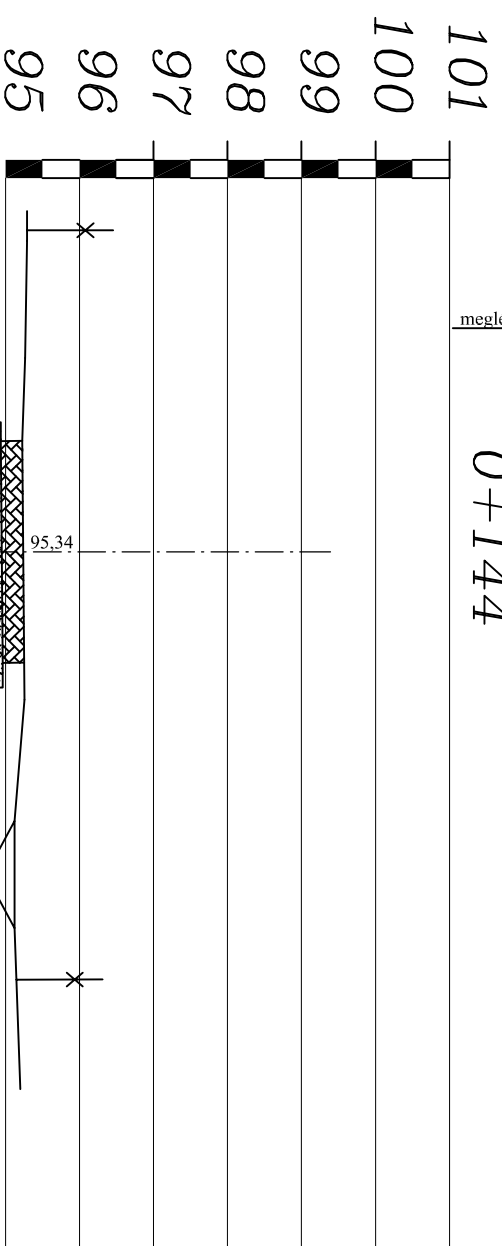

U-1 jelű út

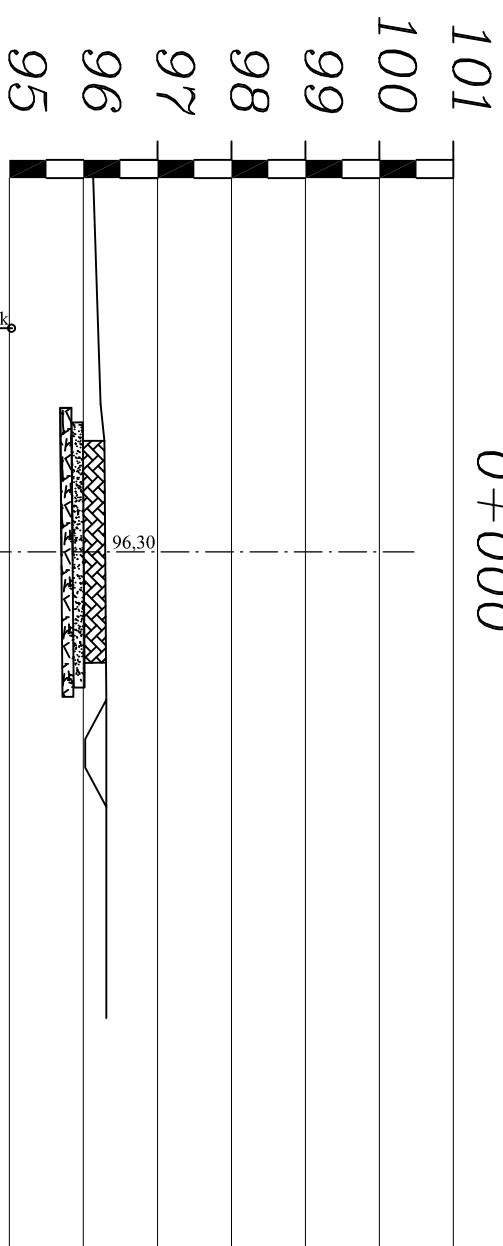

 <p>VIZIS Tervező, Szolgáltató Kft. Pecs, Ady Endre utca 36. Tel: 36-72/211-839</p>		<p>Munkaszám: VAI8-0405. Rajzszám: U-5.</p>	
<p>Megbízó: Drávacsapely Község Önkormányzata 7846. Drávacsapely, Dózsa utca 2.</p>		<p>Munka megnevezése: Drávacsapely, Kültérileti földút kiépítése</p>	
<p>Kajz megnevezése: Drávacsapely 078, 064, 065, 066. hrsz kültérileti földutak keresztmetszelvénye</p>		<p>KIVITELI TERV</p>	
<p>Szűkítő: Méhes Zsolt</p>	<p>Tervező: Sajkás Péter</p>	<p>KÉ-K-02-0644</p>	<p>Dátum: 2018 március Méretarány: 1:100</p>