


Kapcsolódik a HR-3 számú rajzhoz.



- Jelmagyarázat:**
- - - - - tervezett szennyvíz nyomvezeték
  - tervezett szennyvíz házi áttemelő
  - - - - - tervezett vízvezeték
  - - - - - meglévő vízvezeték
  - - - - - meglévő gázvezeték
  - - - - - meglévő telefon légvezeték
  - - - - - meglévő elektromos földkabel
  - - - - - meglévő elektromos légvezeték 22kV

<b>Keresztes-Gréczy</b> Mérnöki Iroda és Szolgáltató Kft.		Ügyvezető: <i>Keresztes László</i>	Telefon: 510-254 510-252
Iroda: 7624 Pécs, Budai Nagy Antal u. 1.		Keresztes László	Fax: 510-254
Munka helye és Megnevezése:	Drávacsepely község csatornaműve Elvi vízjogi engedélyezési terv		Dátum: 2017. 02.
Méretarány: 1 : 1000	Rajz tárgya:	Részletes helyszínrajz Dózsa György utca	Törzsszám: 4/2016
Vezető tervező: <i>Keresztes László</i>	Szerkesztő-tervező: <i>Király Zoltán</i>		Rajzszám: HR-4-M1
Engedély szám: VZ-T/02-0436			

Kapcsolódik a HR-5 számú rajzhoz.