


Kapcsolódik a HR-4 számú rajzhoz.

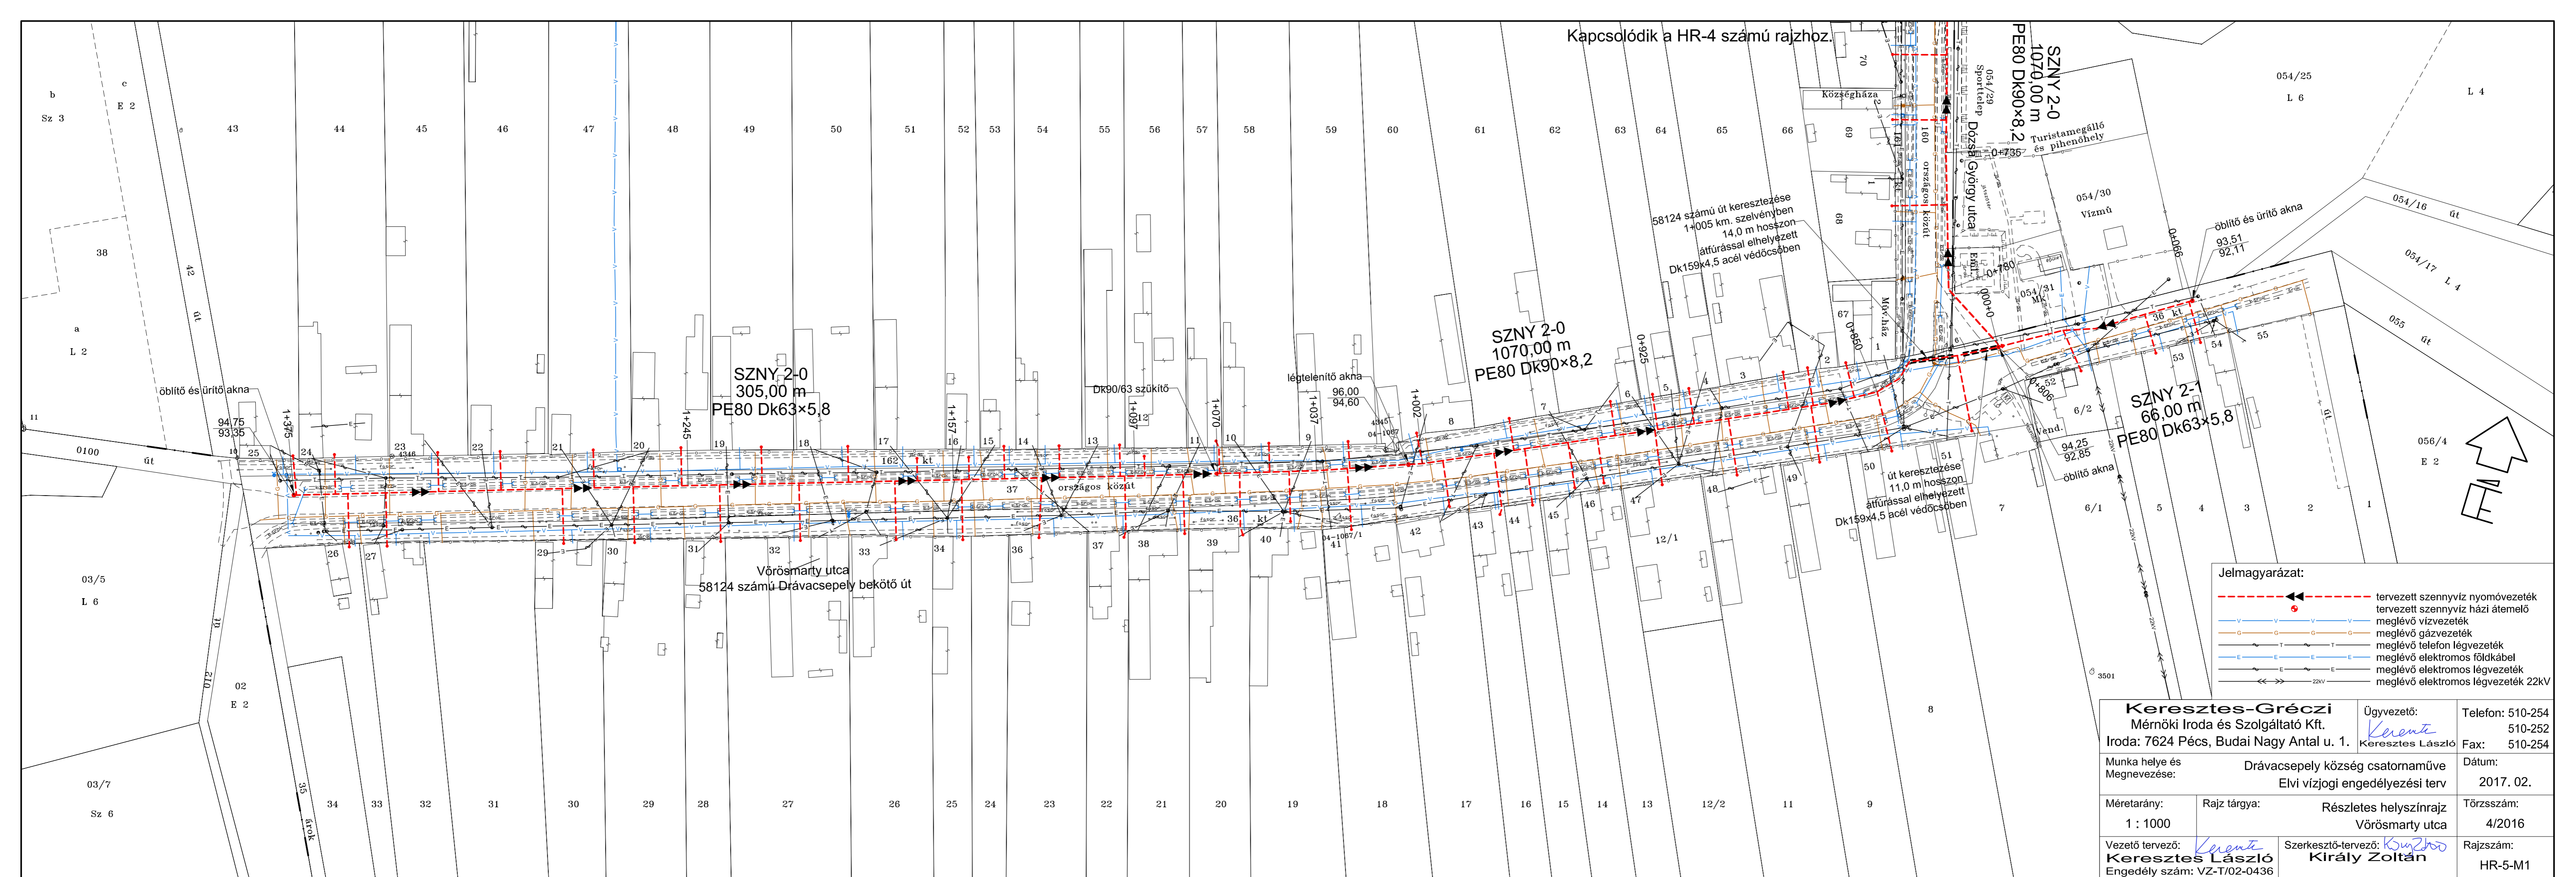

Jelmagyarázat:

- - - - - ← tervezett szennyvíz nyomóvezeték
- - - - - • tervezett szennyvíz házi áttemelő
- - - - - ← meglévő vízvezeték
- - - - - ← meglévő gázvezeték
- - - - - ← meglévő telefon légvezeték
- - - - - ← meglévő elektromos földkábel
- - - - - ← meglévő elektromos légvezeték
- - - - - ← meglévő elektromos légvezeték 22kV

Keresztes-Gréczi Mérnöki Iroda és Szolgáltató Kft.		Ügyvezető: <i>Keresztes László</i>	Telefon: 510-254 510-252
Iroda: 7624 Pécs, Budai Nagy Antal u. 1.		Keresztes László	Fax: 510-254
Munka helye és Megnevezése: Drávacsepey község csatornaműve Elvi vízjogi engedélyezési terv		Dátum: 2017. 02.	
Méretarány: 1 : 1000	Rajz tárgya: Részletes helyszínrajz Vörösmarty utca	Törzsszám: 4/2016	
Vezető tervező: <i>Keresztes László</i> Engedély szám: VZ-T/02-0436	Szerkesztő-tervező: <i>Király Zoltán</i> Király Zoltán	Rajzszám: HR-5-M1	