


TERVEZETT ALAPRAJZ

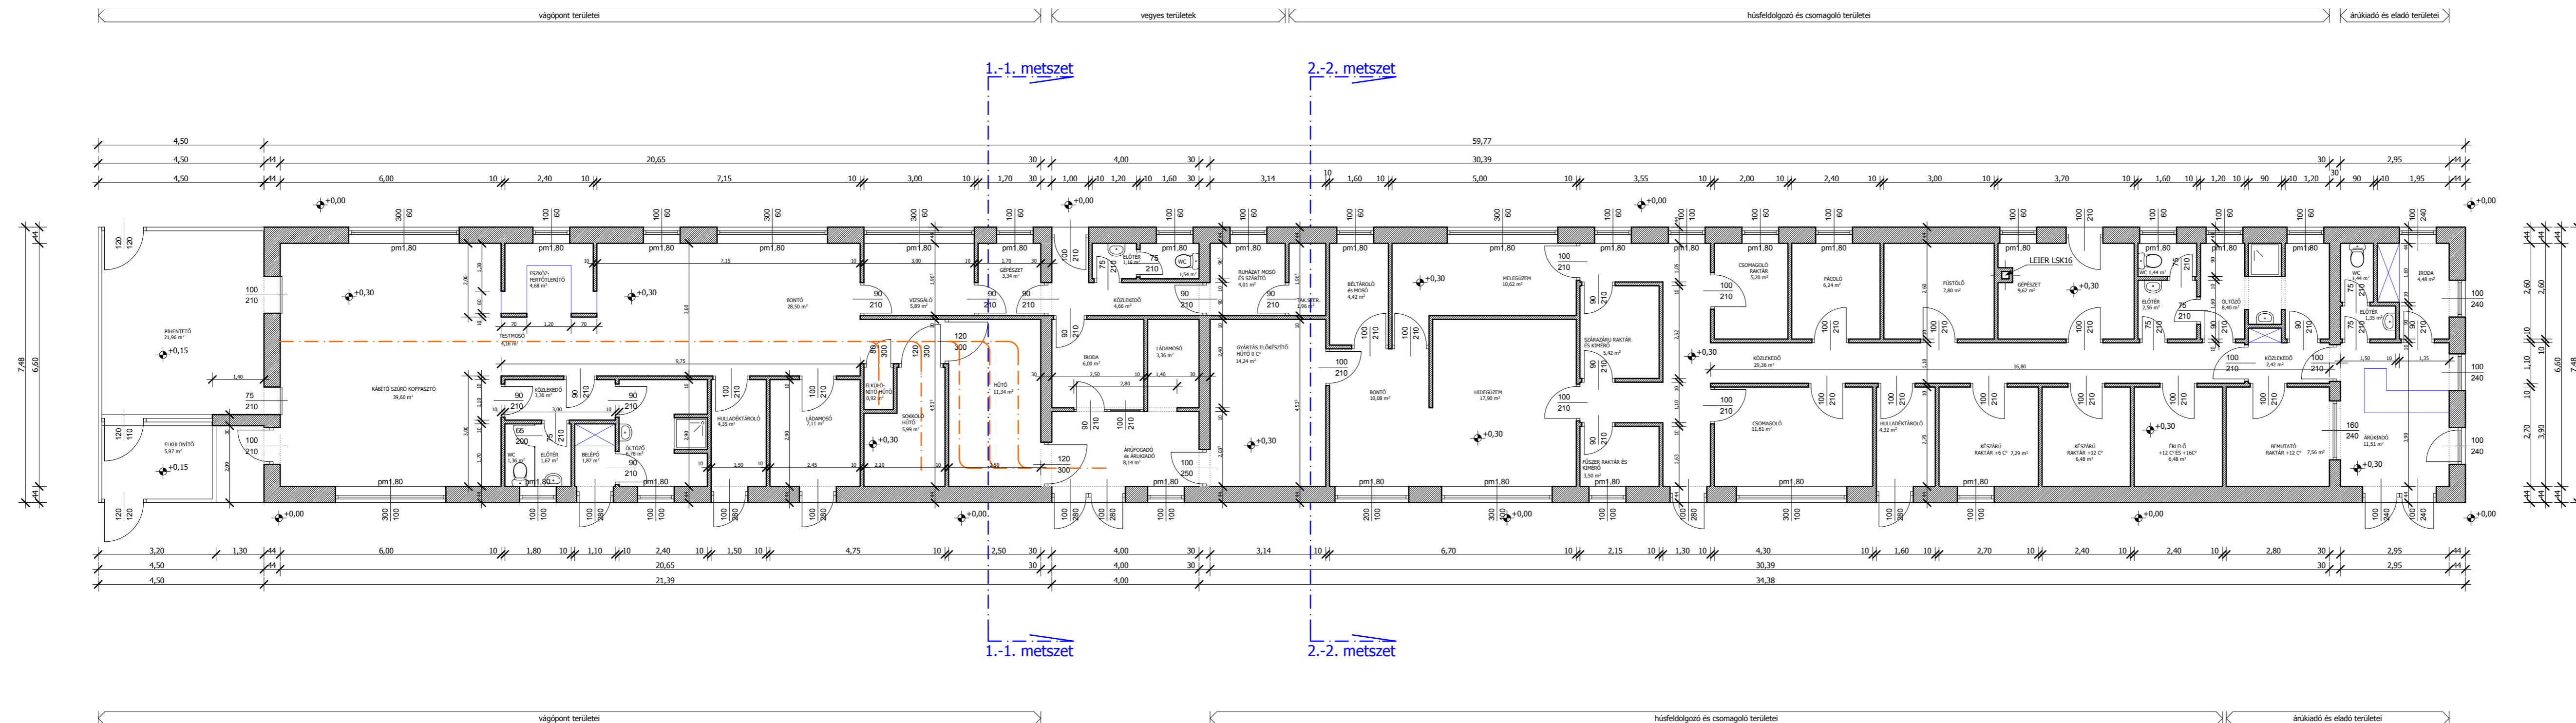

TERVFATJA:
 DRÁVACSEHI, KOSSUTH L. U. 21. HRSZ.:95
 KIS KAPACITÁSÚ VÁGÓHÍD ÉS
 HÚSFELDOLGOZÓ ÉPÜLET ÉPÍTÉSE
 ENGEDÉLYEZÉSI TERV

TERVEZŐ:
 SZIEGLAND KFT
 7625 PÉCS, VILMOS U. 21.

MEGBÍZÓ:
 DRÁVACSEHI KÖZSÉG ÖNKORMÁNYZATA
 7849 DRÁVACSEHI, KOSSUTH L. U. 2.

TERVEZETT ALAPRAJZ

TERVEZŐ:	
ÉPÍTÉSZ:	Sziegl Adrián
TERVEZŐ:	Sziegl Adrián É3-02-0585
LEPTÉK:	M=1:100
DÁTUM:	2016.04.10.

E-1