


HELYSZÍNRAJZ

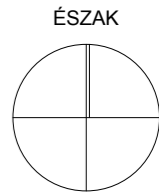

TERVEZŐ: SZAPORCA, HRSZ:0134/6  
 ÖNKORMÁNYZATI SERTÉSPROGRAM  
 DISZNÓÓL ÉPÜLET  
 ENGEDÉLYEZÉSI TERVE

+0,00 = 55,40 Bfm.  
 TERVEZŐ: SZIEGLAND KFT  
 7625 PÉCS, VILMOS U. 21.


MEGBÍZÓ: SZAPORCA KÖZSÉG ÖNKORMÁNYZATA  
 7843 SZAPORCA, KOSSUTH L. U. 5.

RAJZ MEGNEVEZÉSE: **HELYSZÍNRAJZ**

TERVEZŐ: Sziegl Adrián  
 ÉPÍTÉS: Sziegl Adrián É3-02-0585

LEPTÉK: M=1:500  
 DATUM: 2017.06.20.

**H-1**

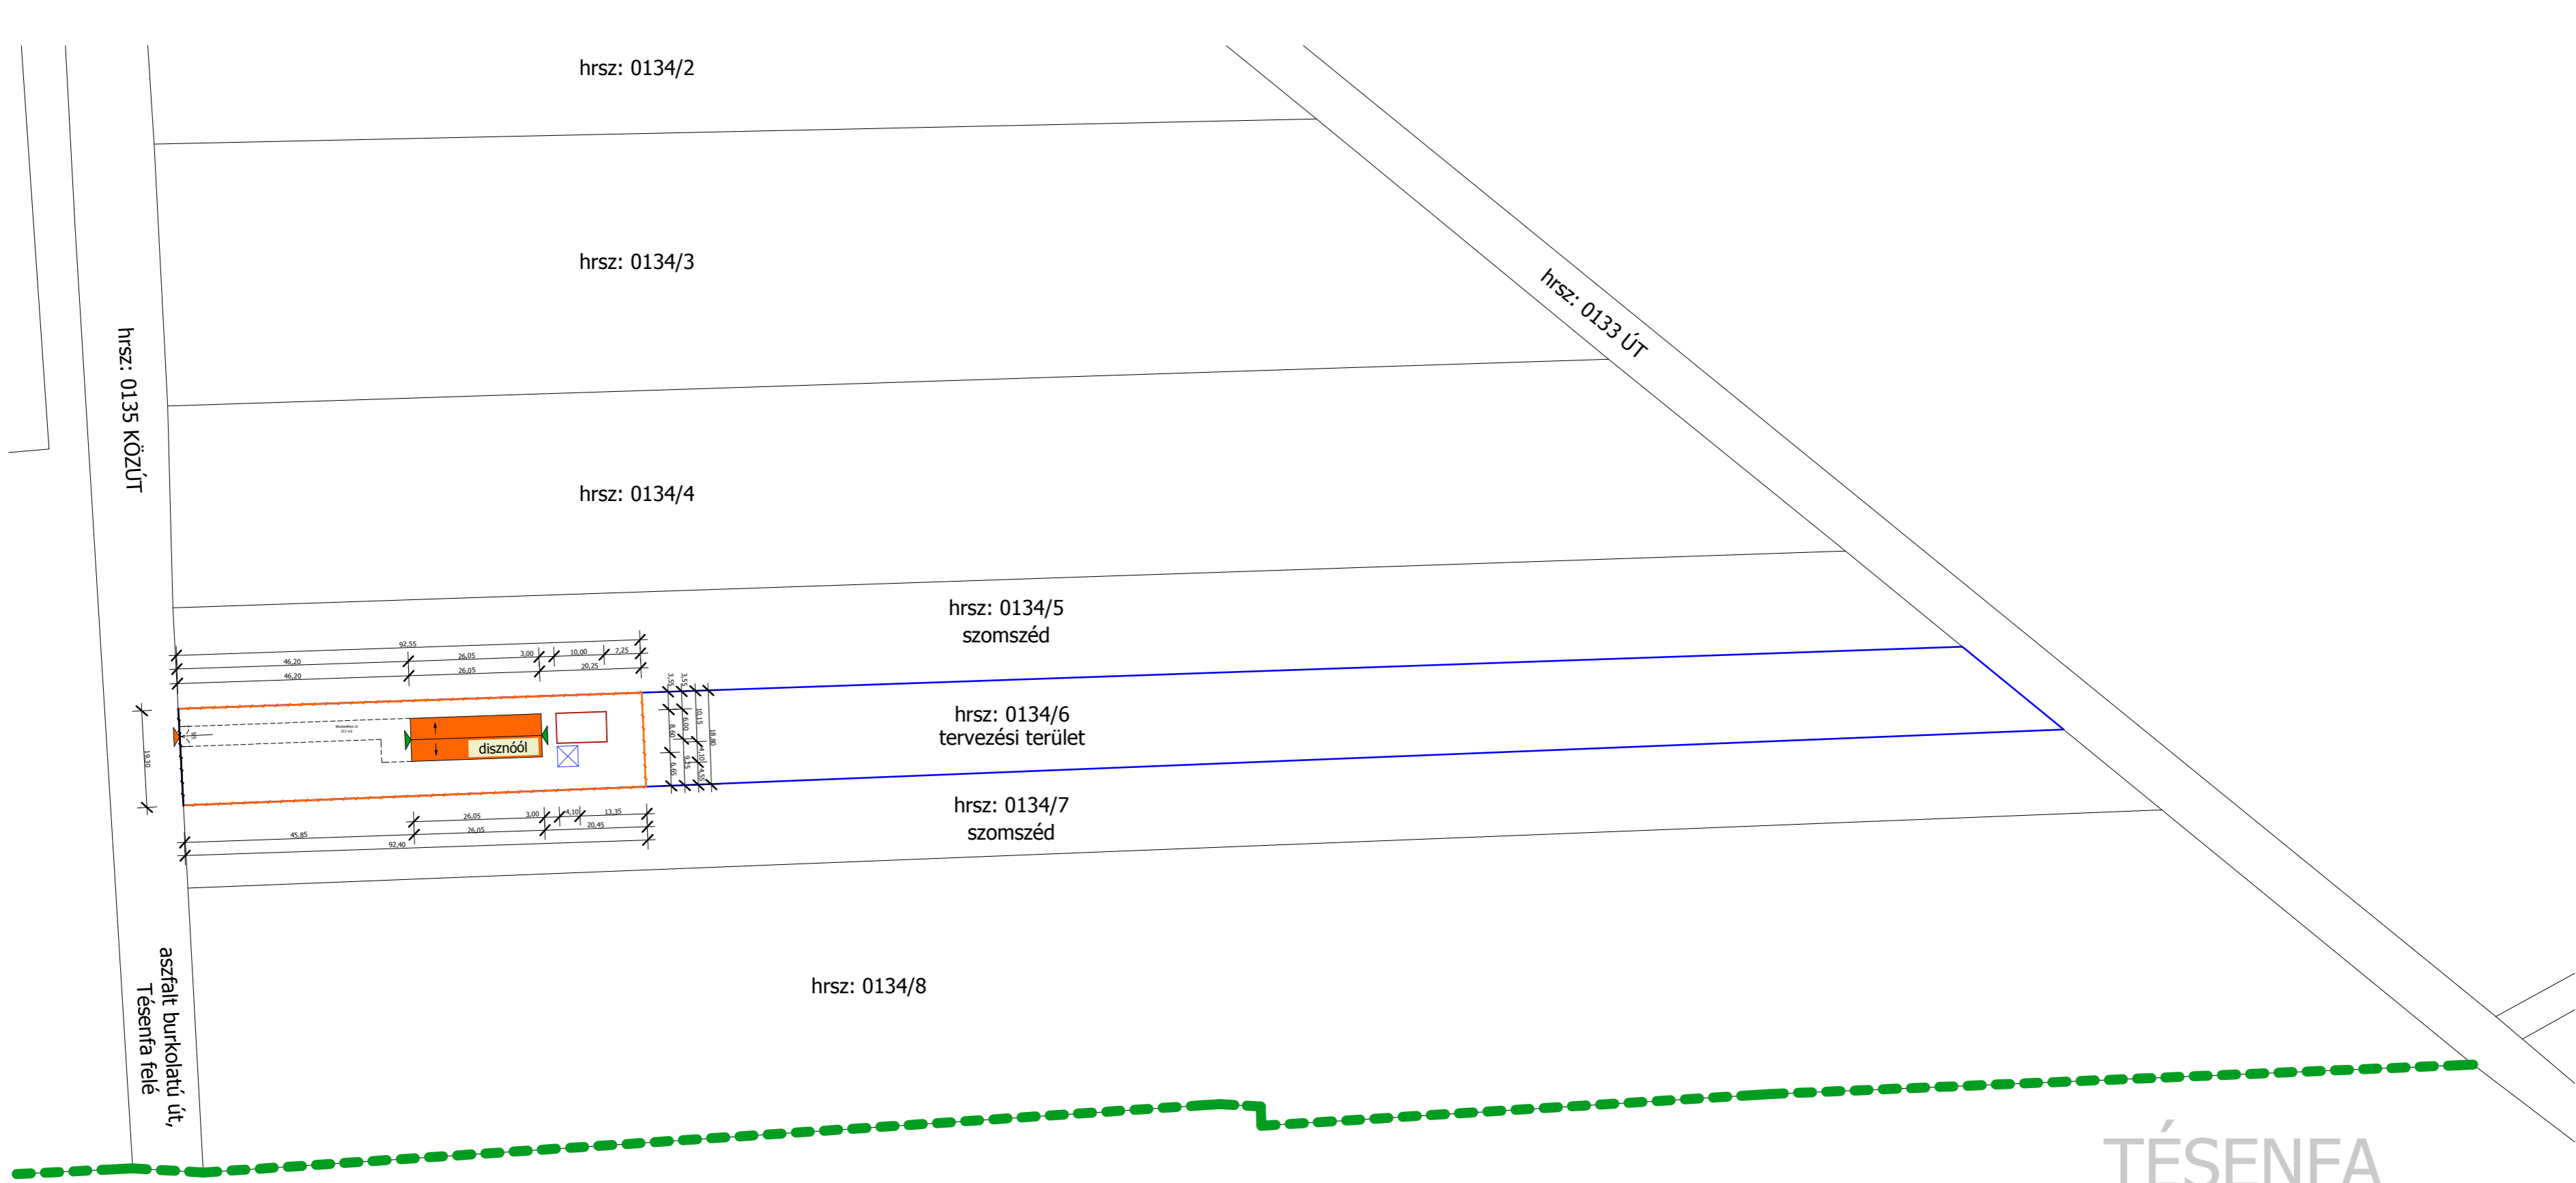

- bejárat a területre
- bejárat /gazdasági/ épületbe
- bejárat /személy/ épületbe
- Tervezett trágyatároló
- Szaporca-Técsenfa közigazgatási határa
- Tervezett csurgalékvíz tároló akna
- Tervezett zárt szennyvíztároló
- meglévő 1,50 cm magas drótkerítés
- új építésű 1,50 cm magas drótkerítés
- építési hely határvonala
- tervezési terület határvonala

terület nagysága: 7688,00 m<sup>2</sup>  
 tervezett beépítés: 224,03 m<sup>2</sup>  
 tervezett beépítési százalék: 2,91 %  
 számított épületmagasság: disznóól 2,41 m  
 burkolt felületek: 212,00 m<sup>2</sup>  
 kialakított zöldfelület: 7251,97 m<sup>2</sup>  
 zöldfelületi százalék: 94,32 %  
 villanyhálózat /új bekötés/  
 ivó víz/hálózat /új bekötés/