

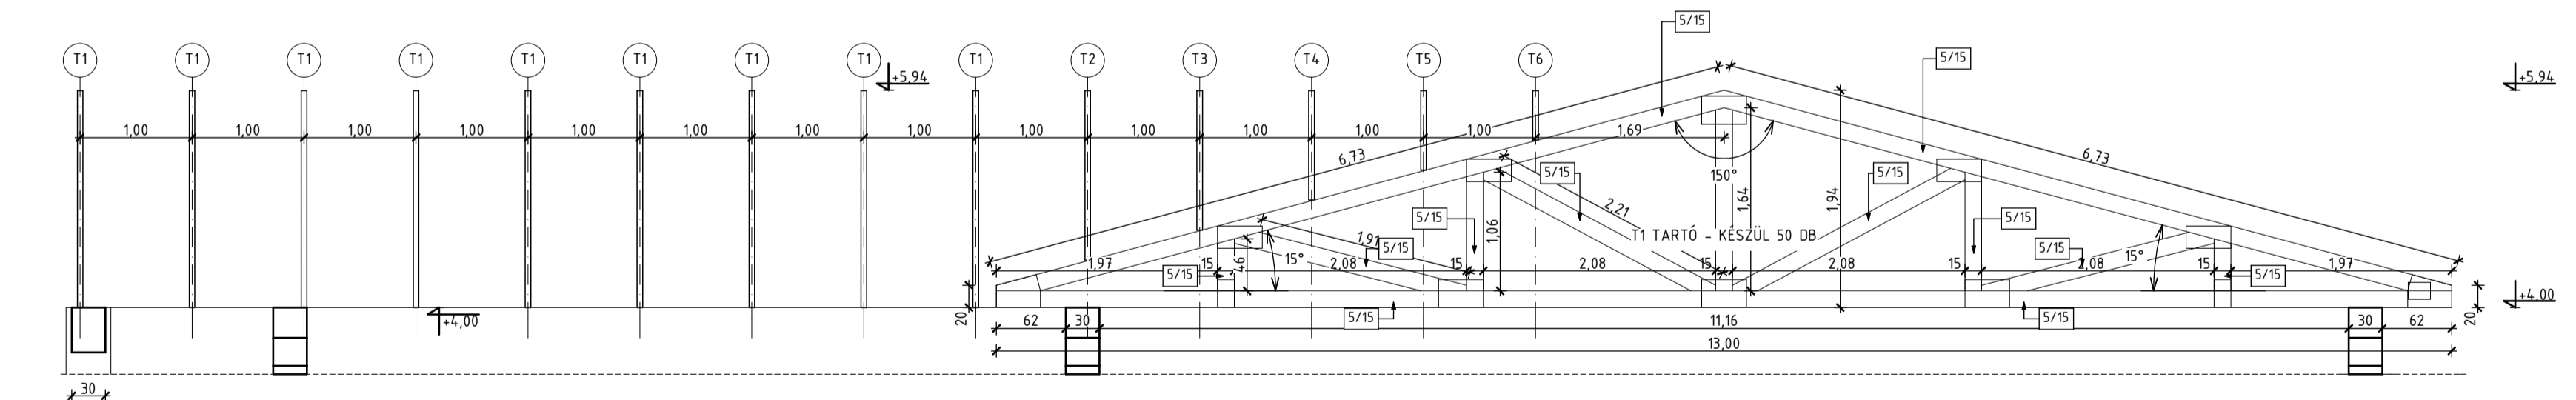
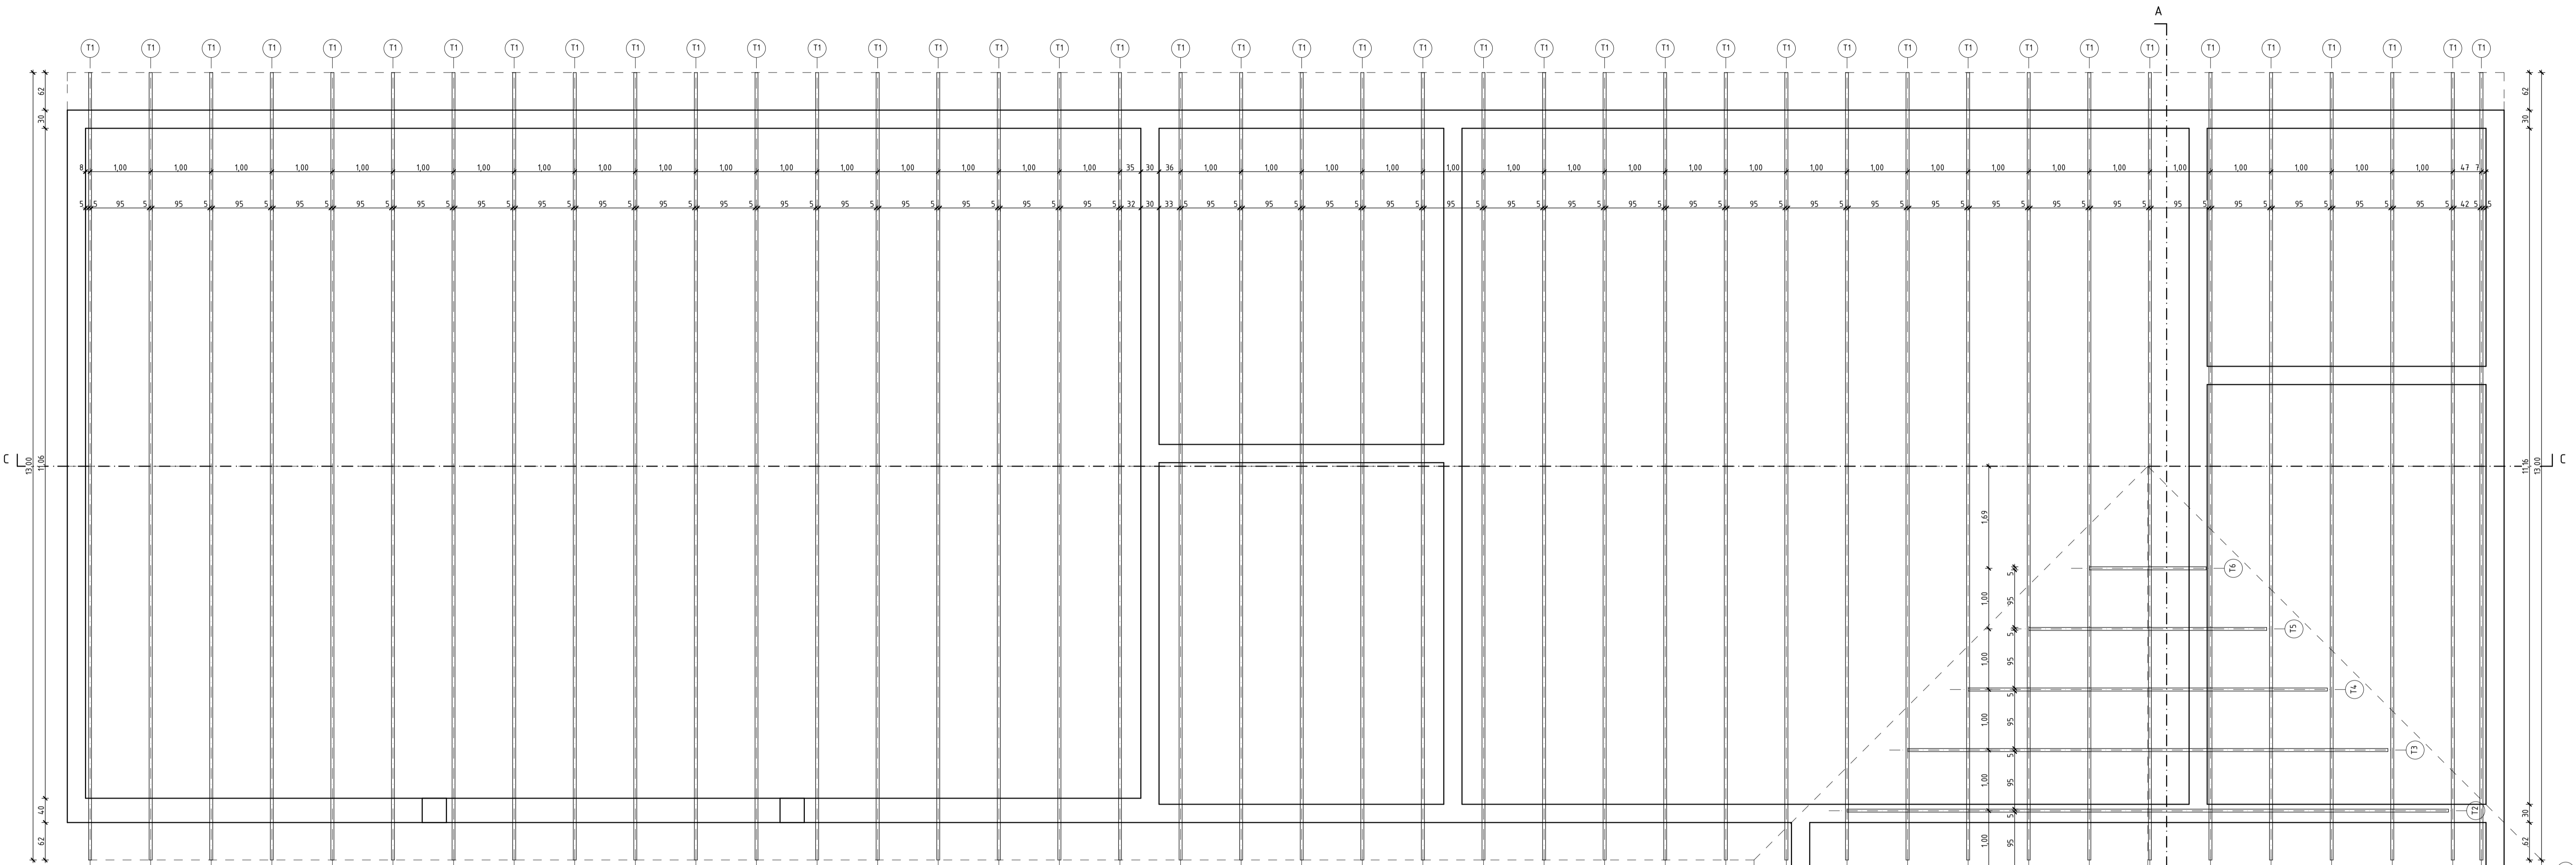


C-C METSZET M = 1:50

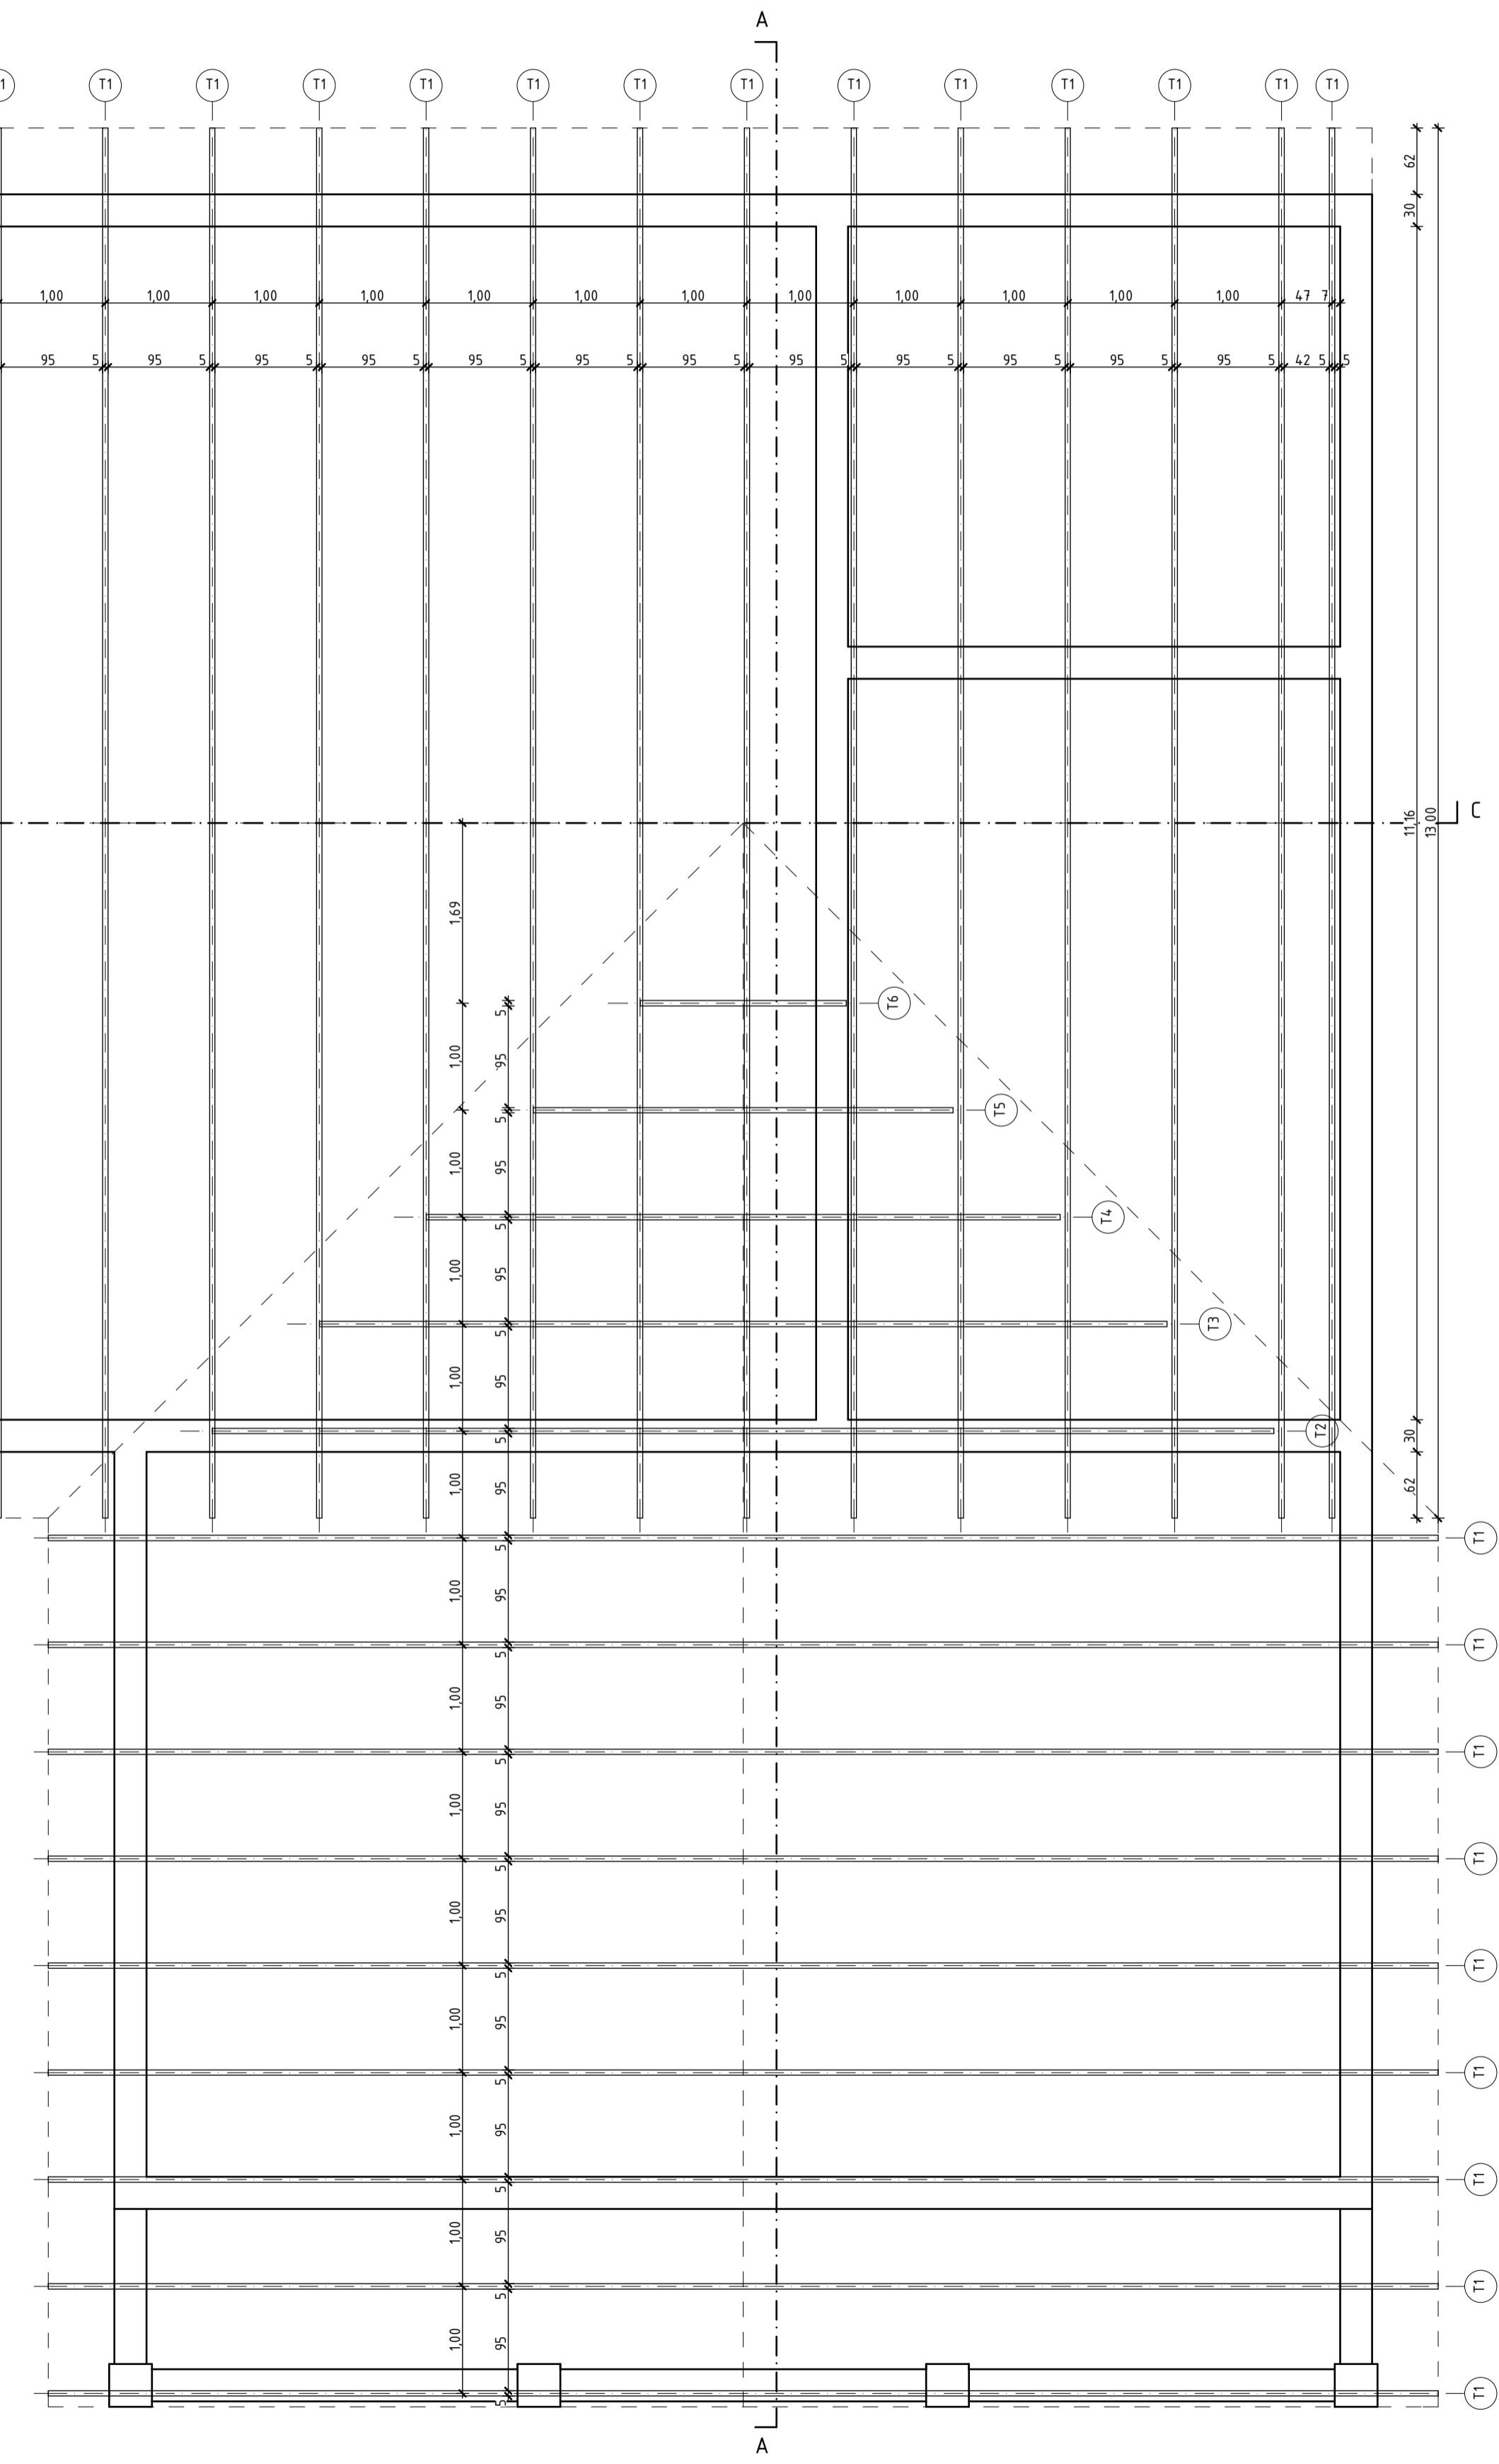

A-A METSZET M = 1:50

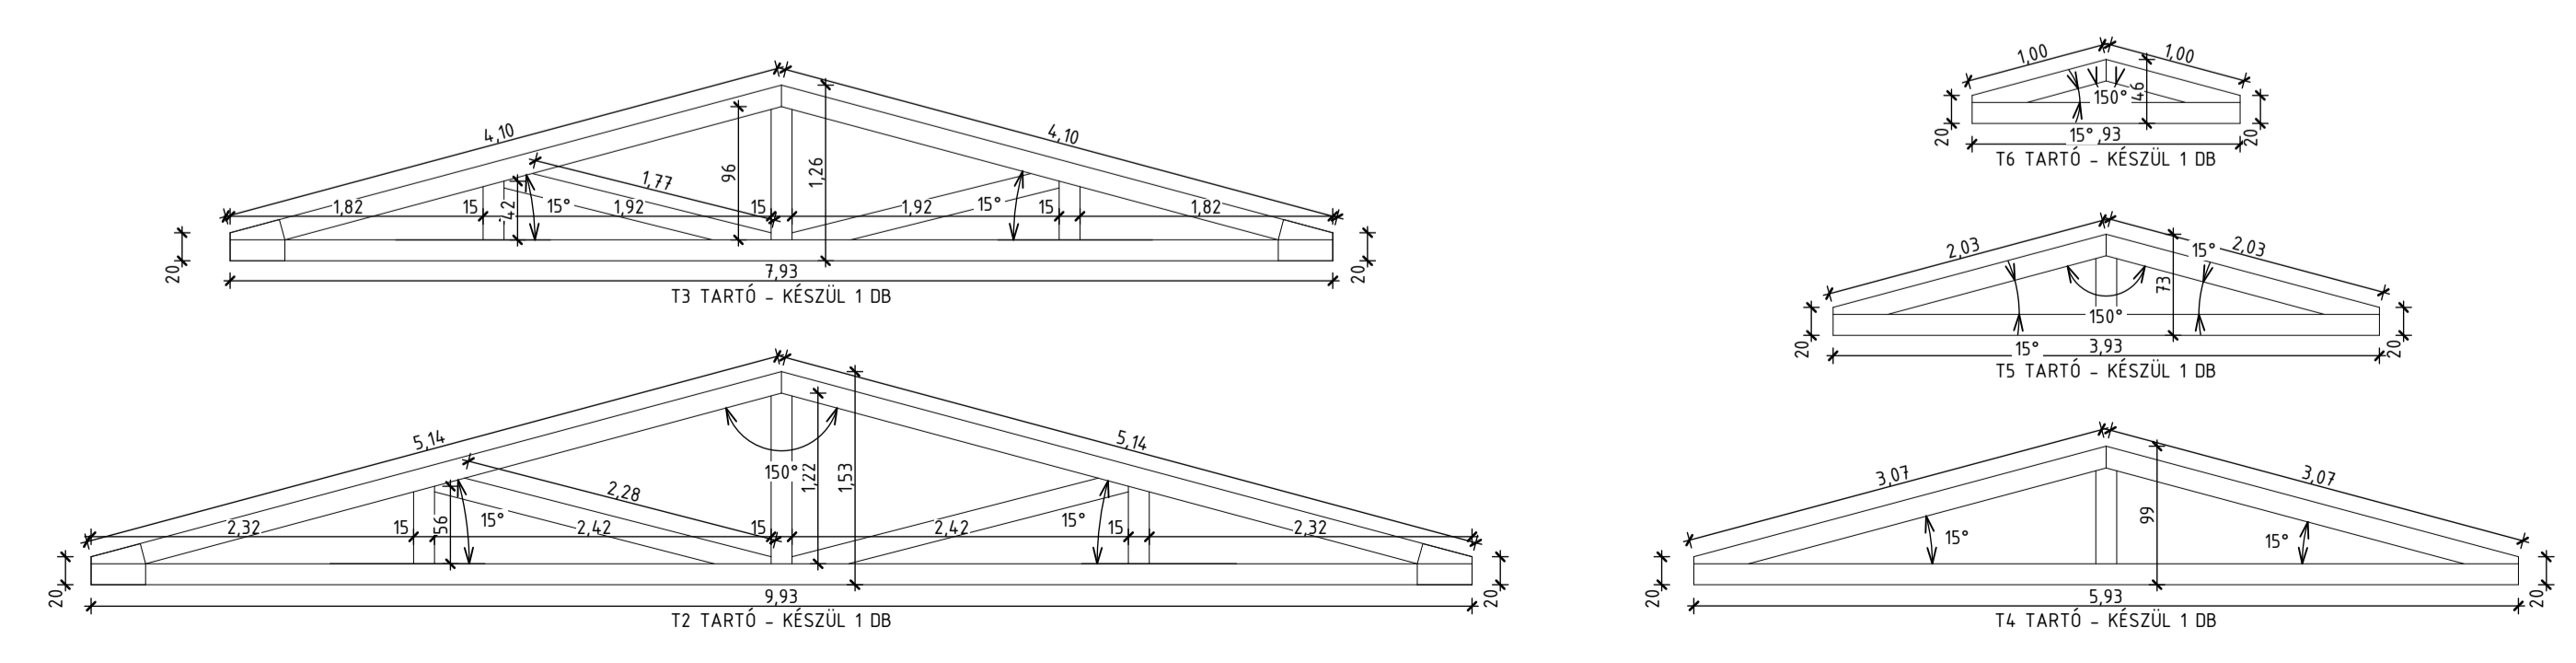

MUNKA MEGNEVEZÉSE: ÚJ OLAJPRÉS ÜZEM ÉS TŰZVÍZ TÁROZÓ LÉTESÍTÉSE 7200 Dombóvár, Kórház utca		
RAJZ MEGNEVEZÉSE: FEDÉLSZÉKTERV		
MEGBÍZÓ: RADAX BAUTECH KFT 1156 BUDAPEST PÁSKOMLIGET U. 41 FSZ		
TERVEZŐ: REGENYEI PÉTER TT-17-0405 7476 KAPOSSZERDAHELY, ÁRPÁD U. 23/A		
HELYRAJZI SZÁM: HRSZ 2878/15	LÉPTÉK: M = 1:50	DÁTUM: 2018.02.17.

RAJZSZÁM: